



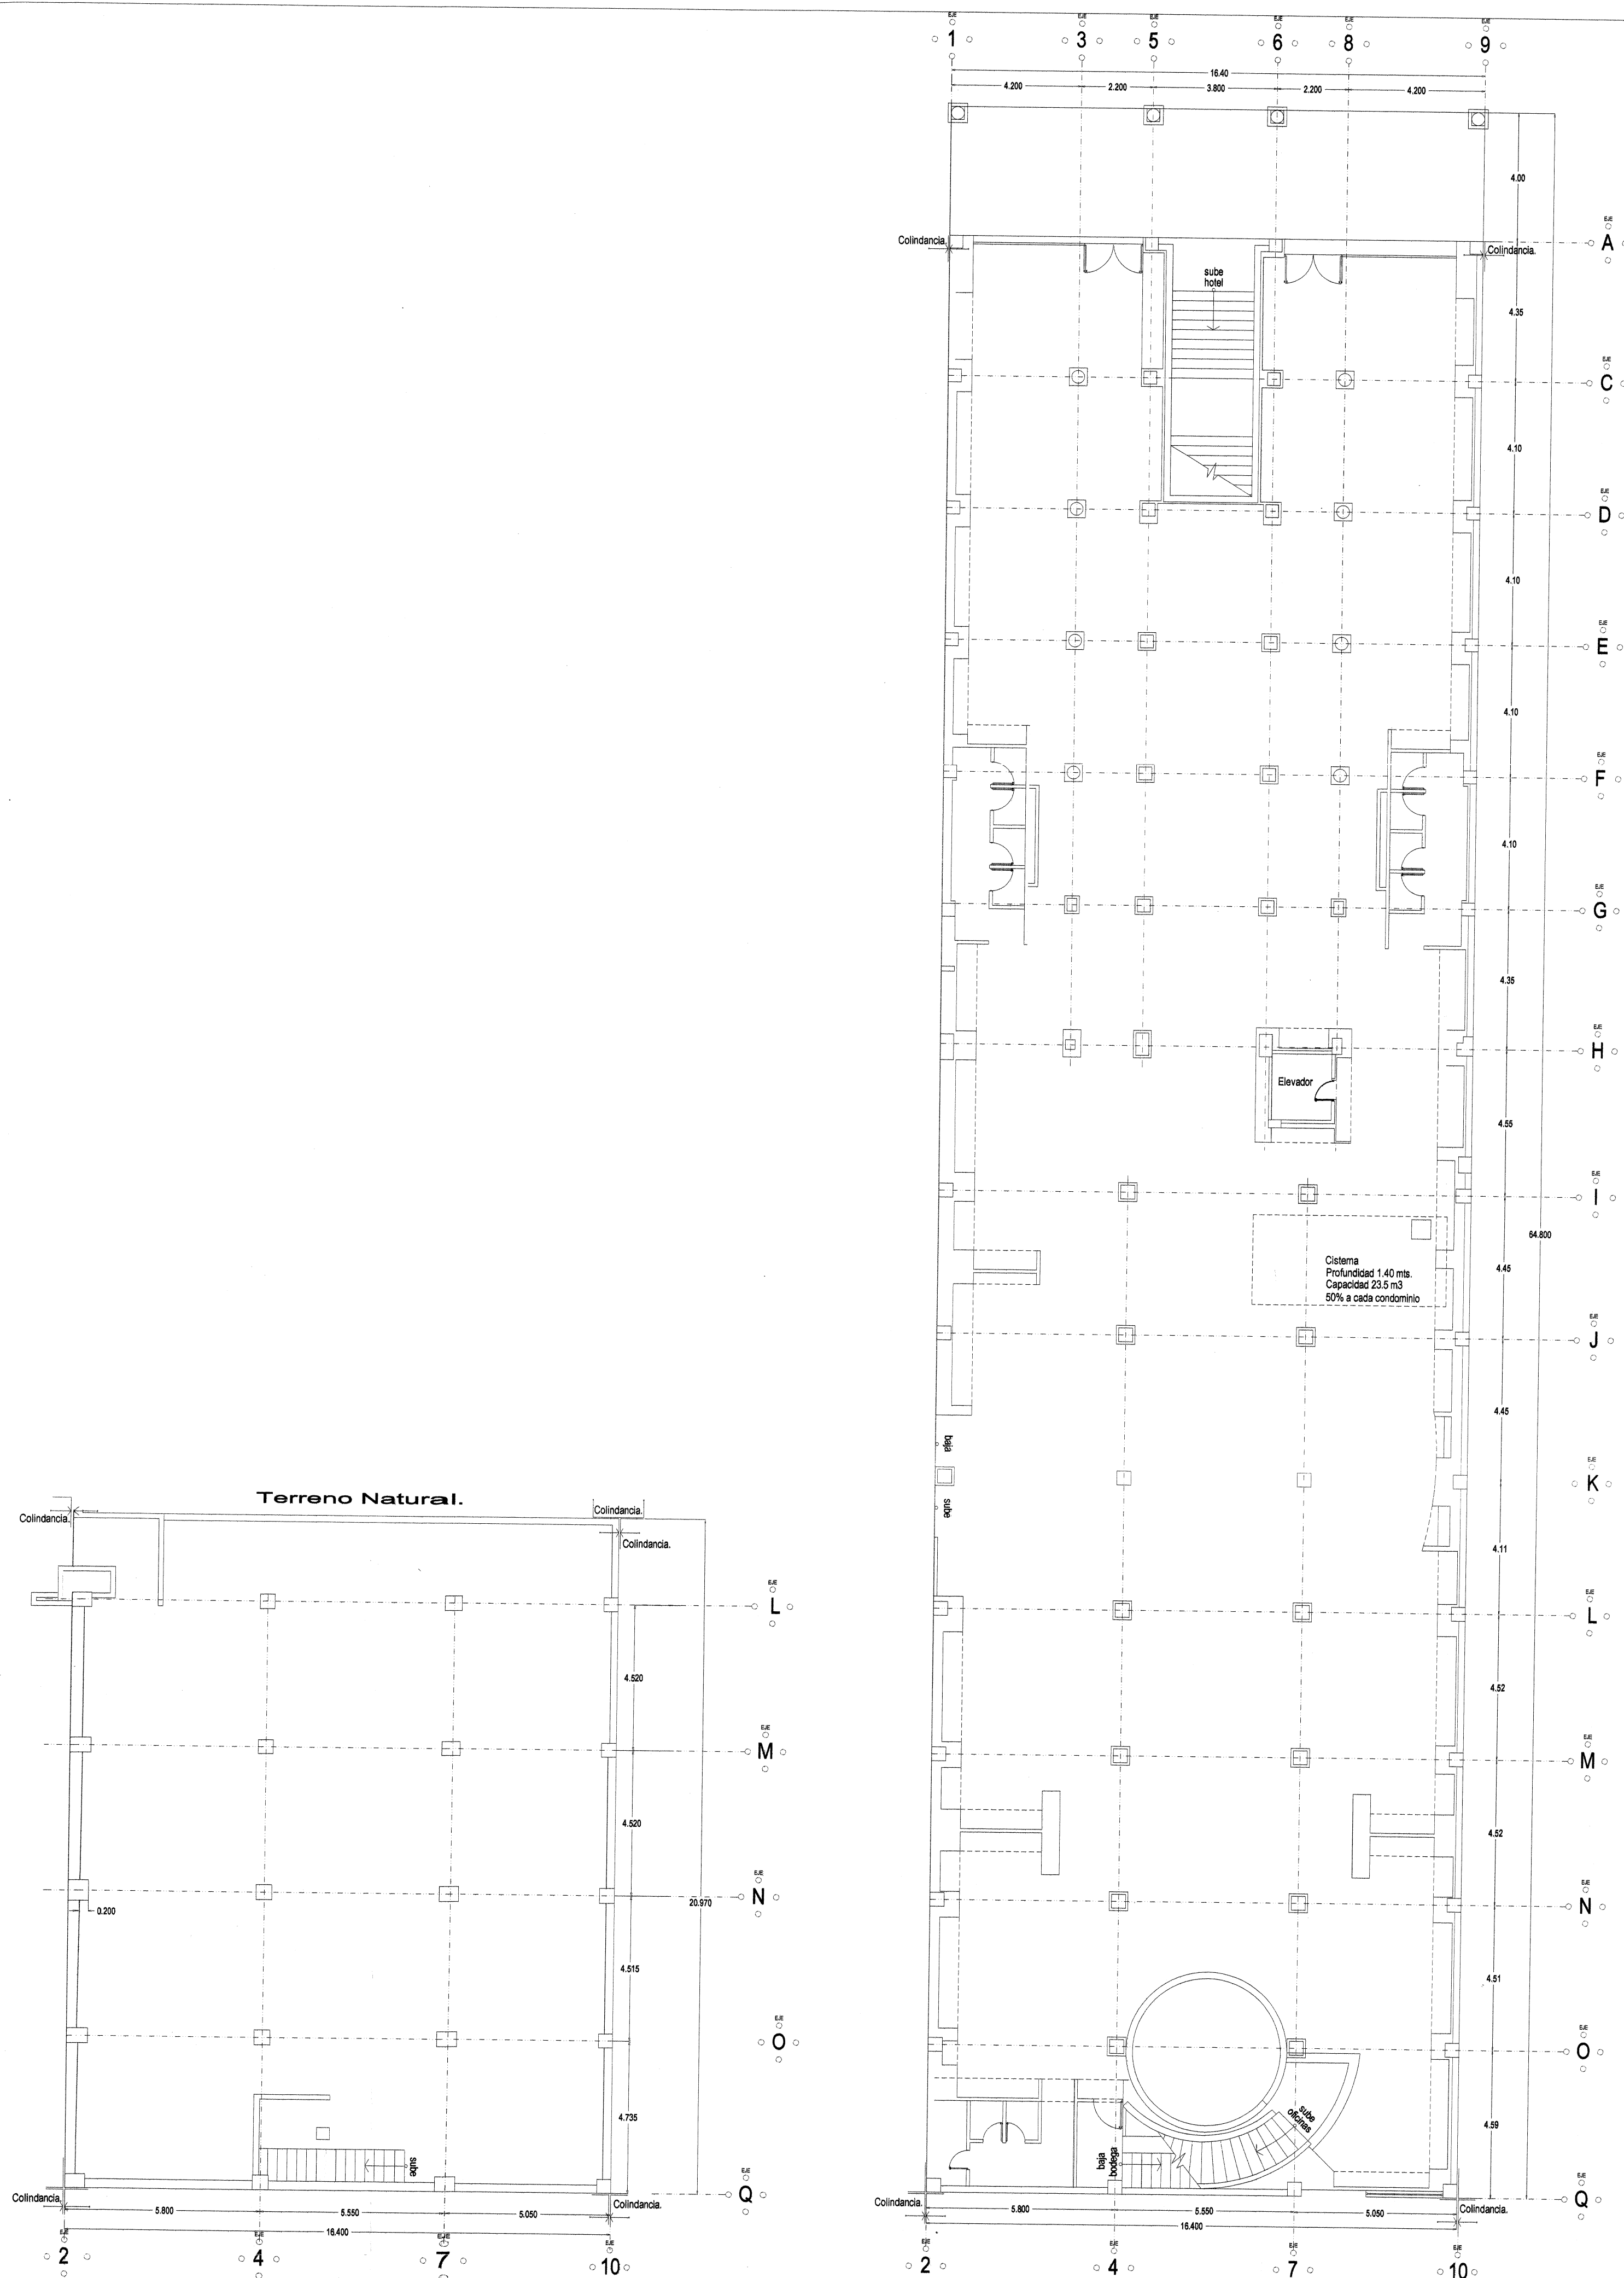


SÓTANO.


PLANTA BAJA

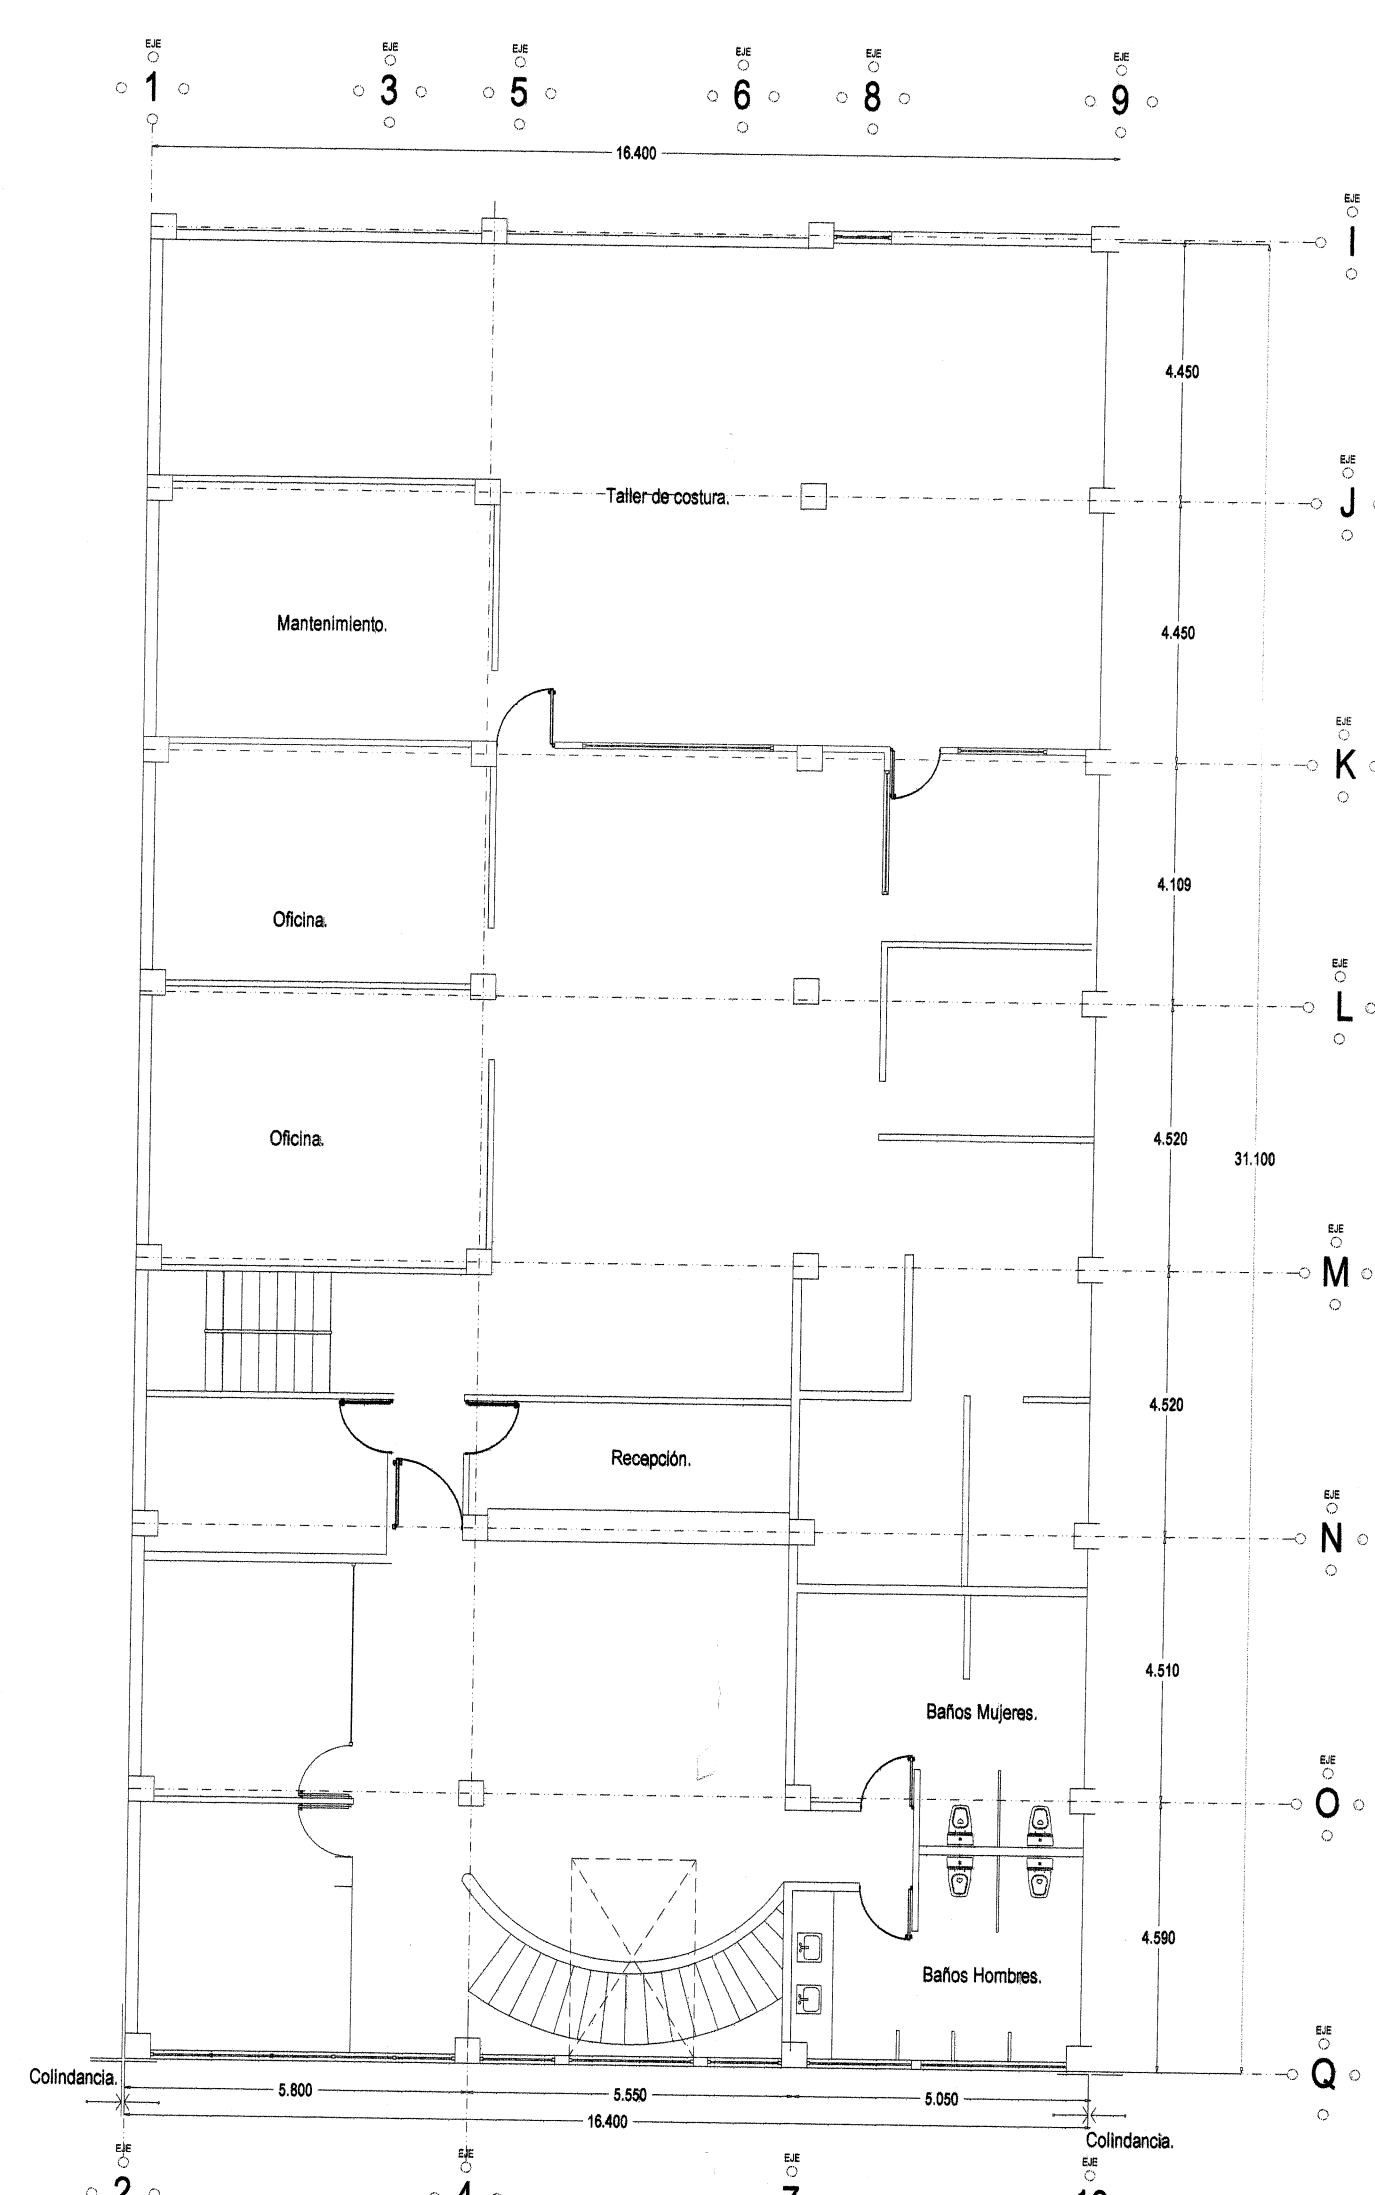


PLANTA PRIMER NIVEL

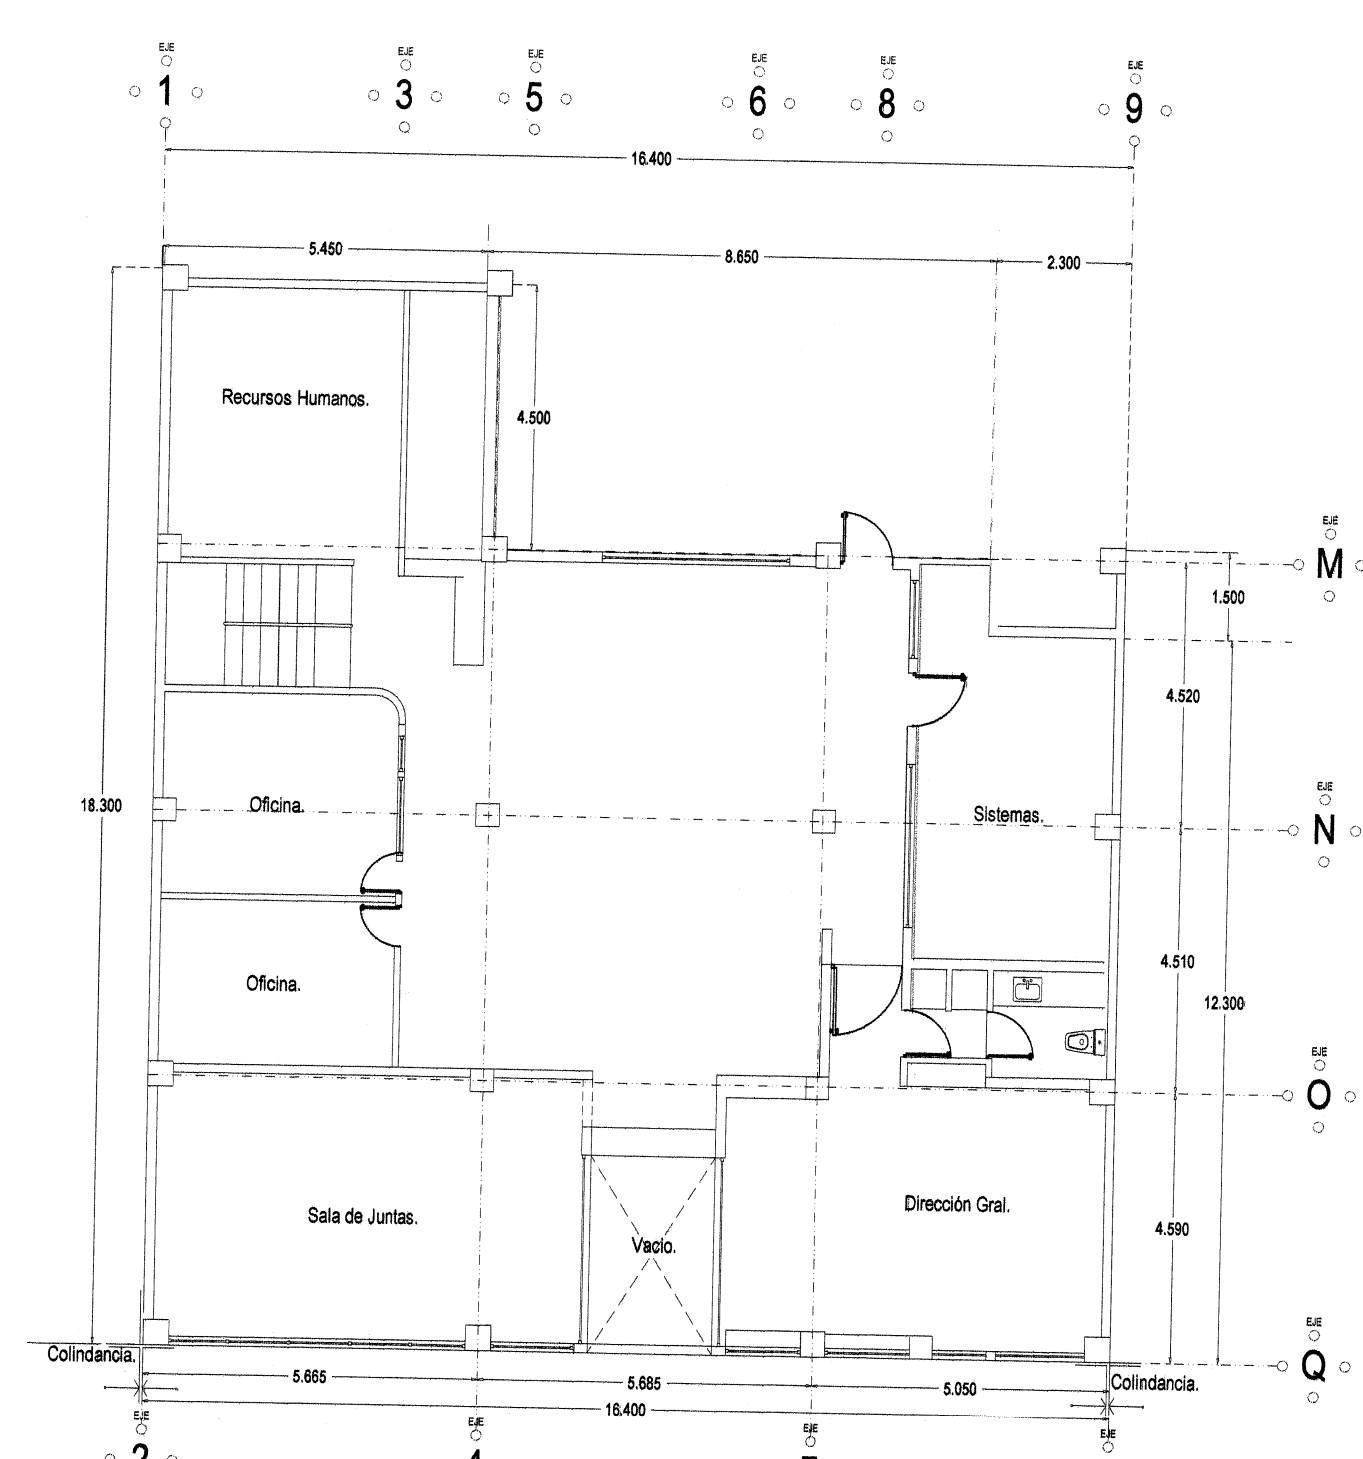

PLANTA SEGUNDO NIVEL

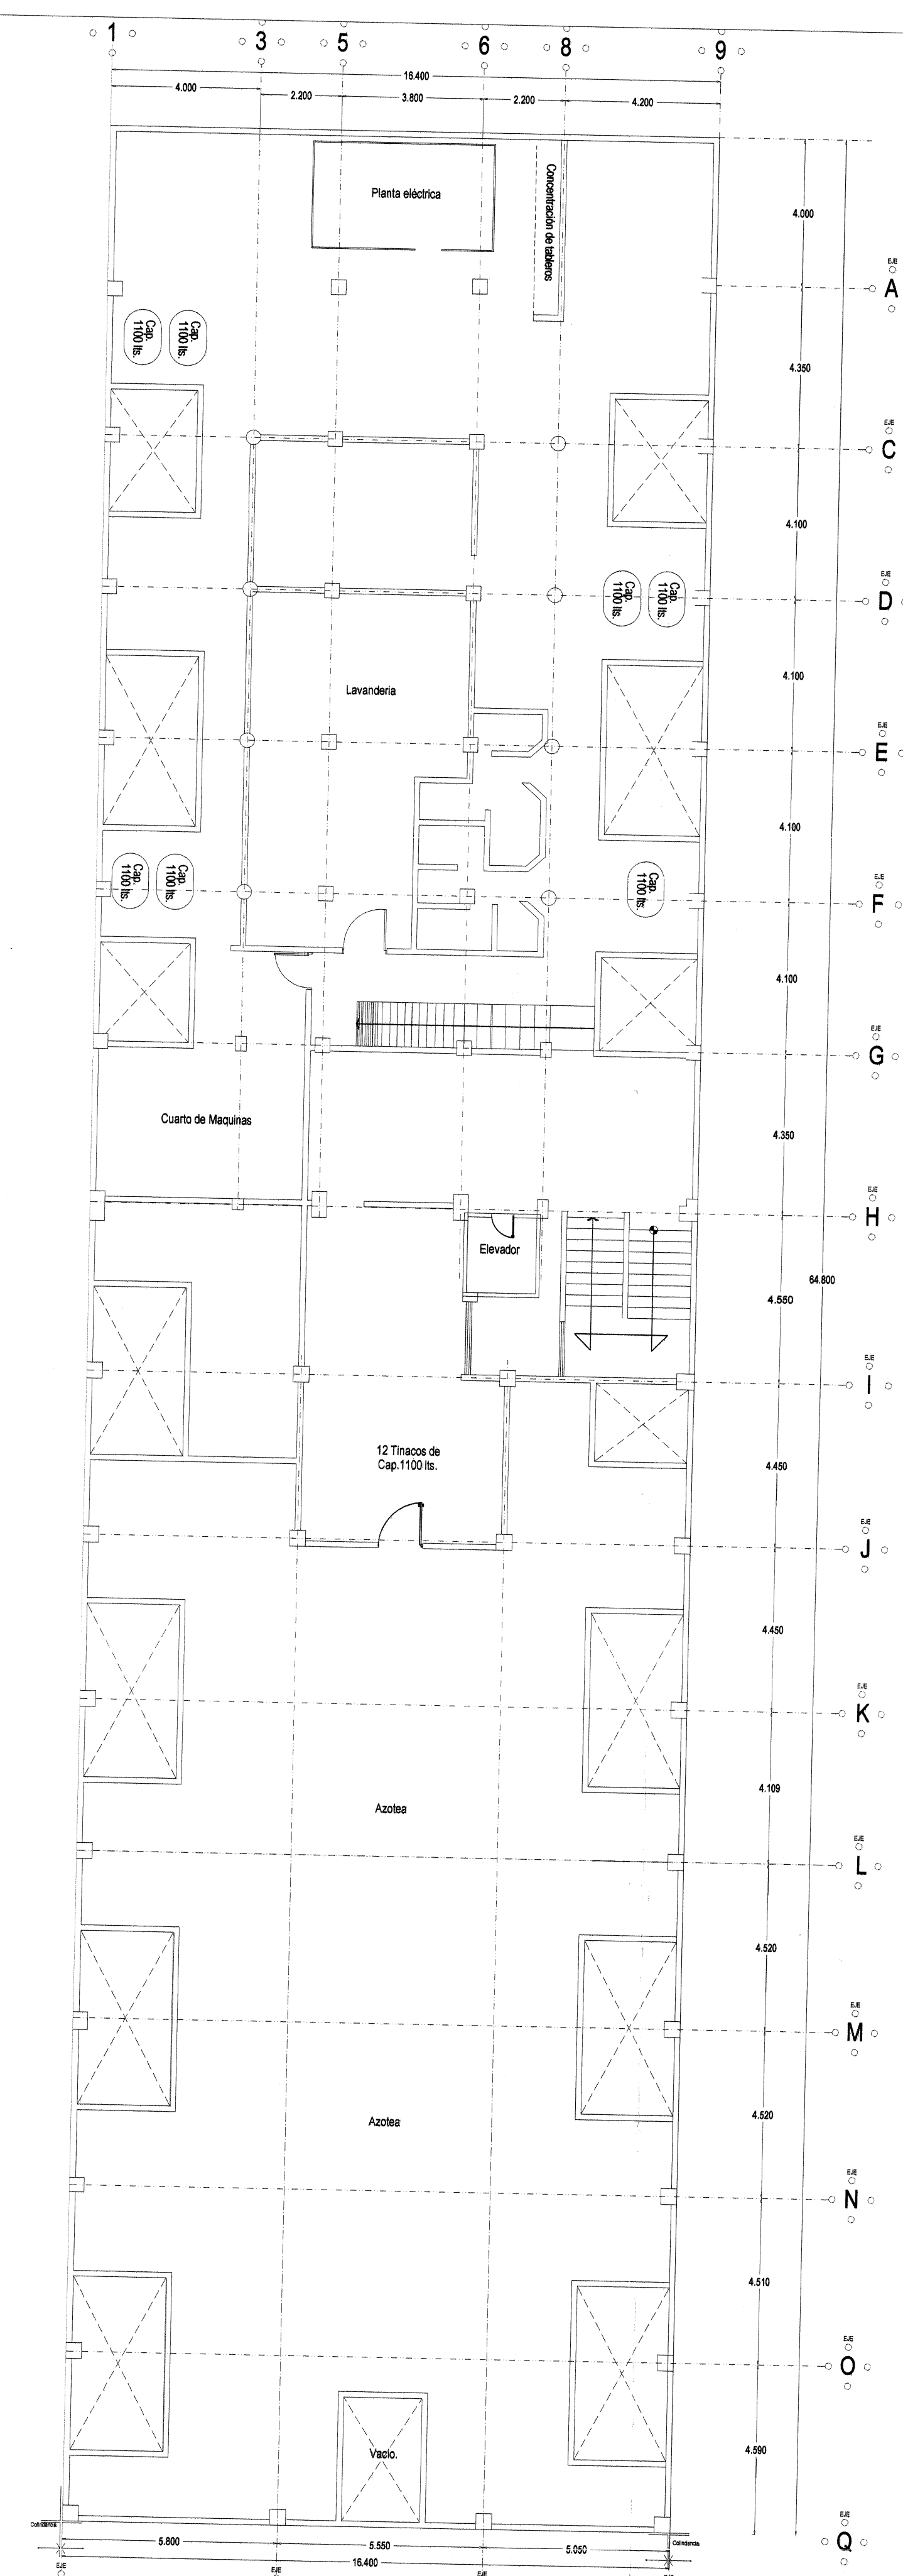

PLANTA QUINTO.

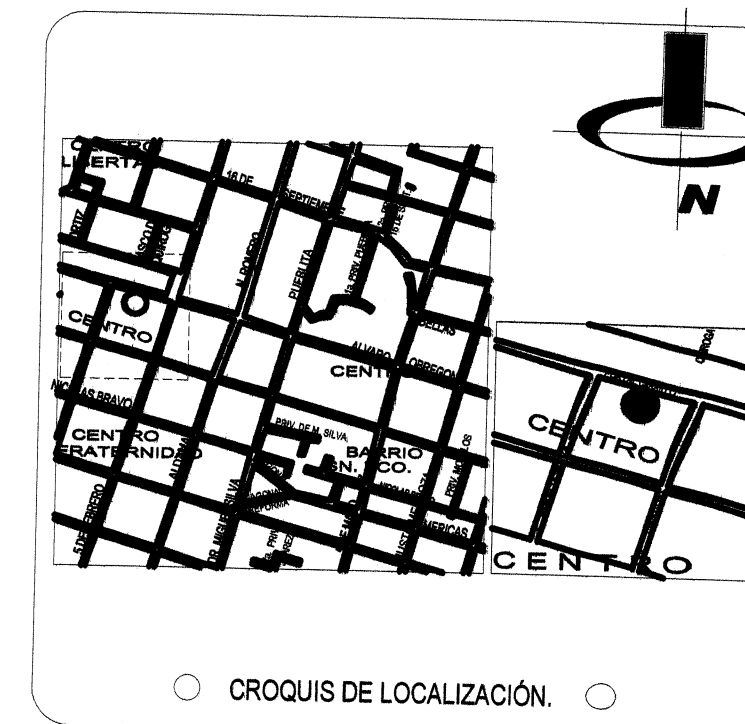

INFORMACIÓN.

Propuesta:
Arq. Eduardo Alejandro Torres Castellanos. CIP. PROF. 228881.

Género arquitectónico:
COMERCIAL.
Proyecto:
COMERCIAL.
Ubicación:
Portal Camillo #8,
Col. Centro, Uruapan, Mich.
Preparado por:
ALMACÉN DE ROPA LA NACIONAL S.A. DE C.V.

Tipo de plano:
Levantamiento Arquitectónico.
Completado del plano:
Plantas arquitectónicas, Condominio 01:
Solano, P. Baja, P. 1er N, P. 2o N, P. 5o N, N.
Uruapan, Michoacán. 21 Noviembre / 2013.
Escala: 1:1135 Mts.
No. plano:
Arq.5/11
10/17