




INMOBILIARIA LIVERPOOL // ARQUITECTURA, IMAGEN Y ADAPTACIONES


Referencia de locales	LOCAL 185
	Nivel PB
Ubicación del Inmueble	Galerías Santa Anita

Fecha: 29/11/2024

Huella.

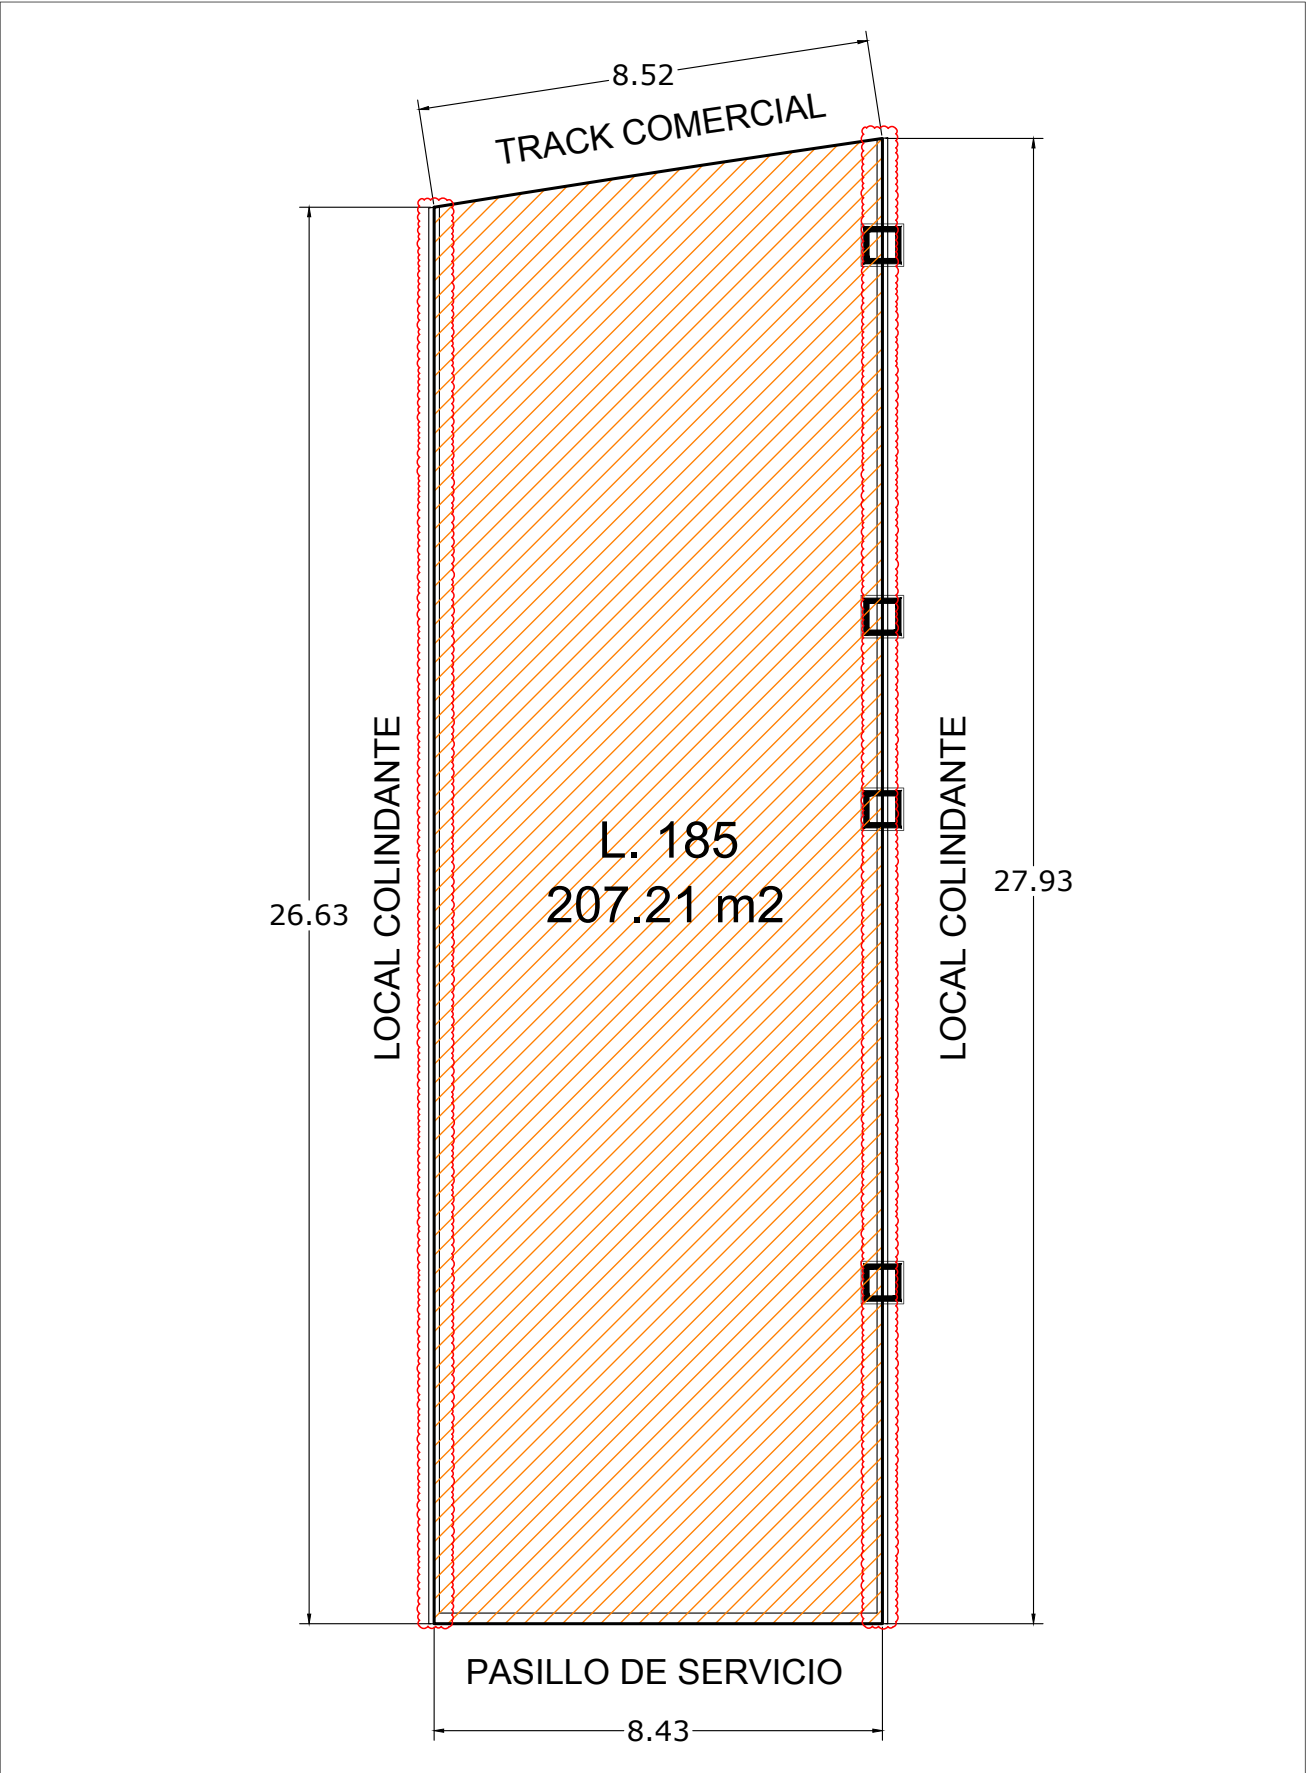

Plano Conjunto.

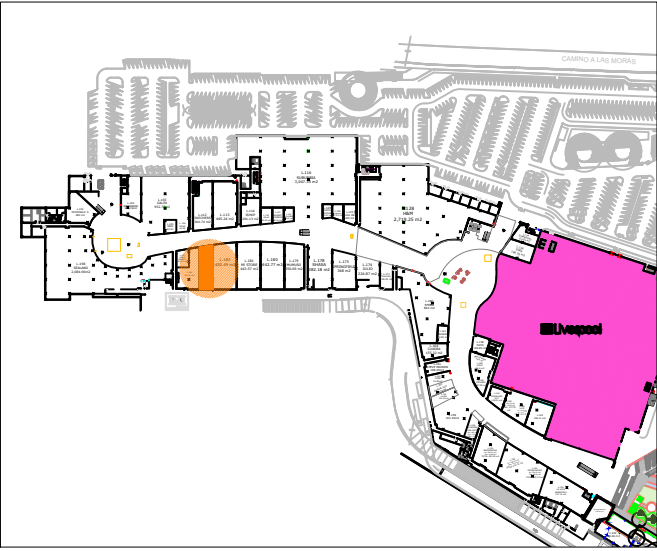

Simbología

 Construcción de muro, por cuenta del arrendatario

- * CONFIRMAR MEDIDAS Y ELEMENTOS DE ESTE PLANO Y ESTADO DEL LOCAL DIRECTO EN SITIO CON UN LEVANTAMIENTO A CUENTA Y COSTO DE ARRENDATARIO.
- * TODO EL PROYECTO DEL ARRENDATARIO DEBERÁ REGIRSE POR EL MANUAL DE ADAPTACIONES VIGENTE, NINGUNA AUTORIZACIÓN O REVISIÓN SUPLE A LO ESTABLECIDO EN DICHO MANUAL.
- * LA CONSTRUCCIÓN DEL MURO DIVISORIO SE REALIZARÁ CON LAS ESPECIFICACIONES QUE INDIQUE EL CENTRO COMERCIAL, ÉSTE SERÁ POR CUENTA DEL ARRENDATARIO.
- * AL REALIZAR LAS ACOMETIDAS, SE DEBERÁN RESPETAR LAS DEL LOCAL VECINO, COSTO A CUENTA DEL ARRENDATARIO.