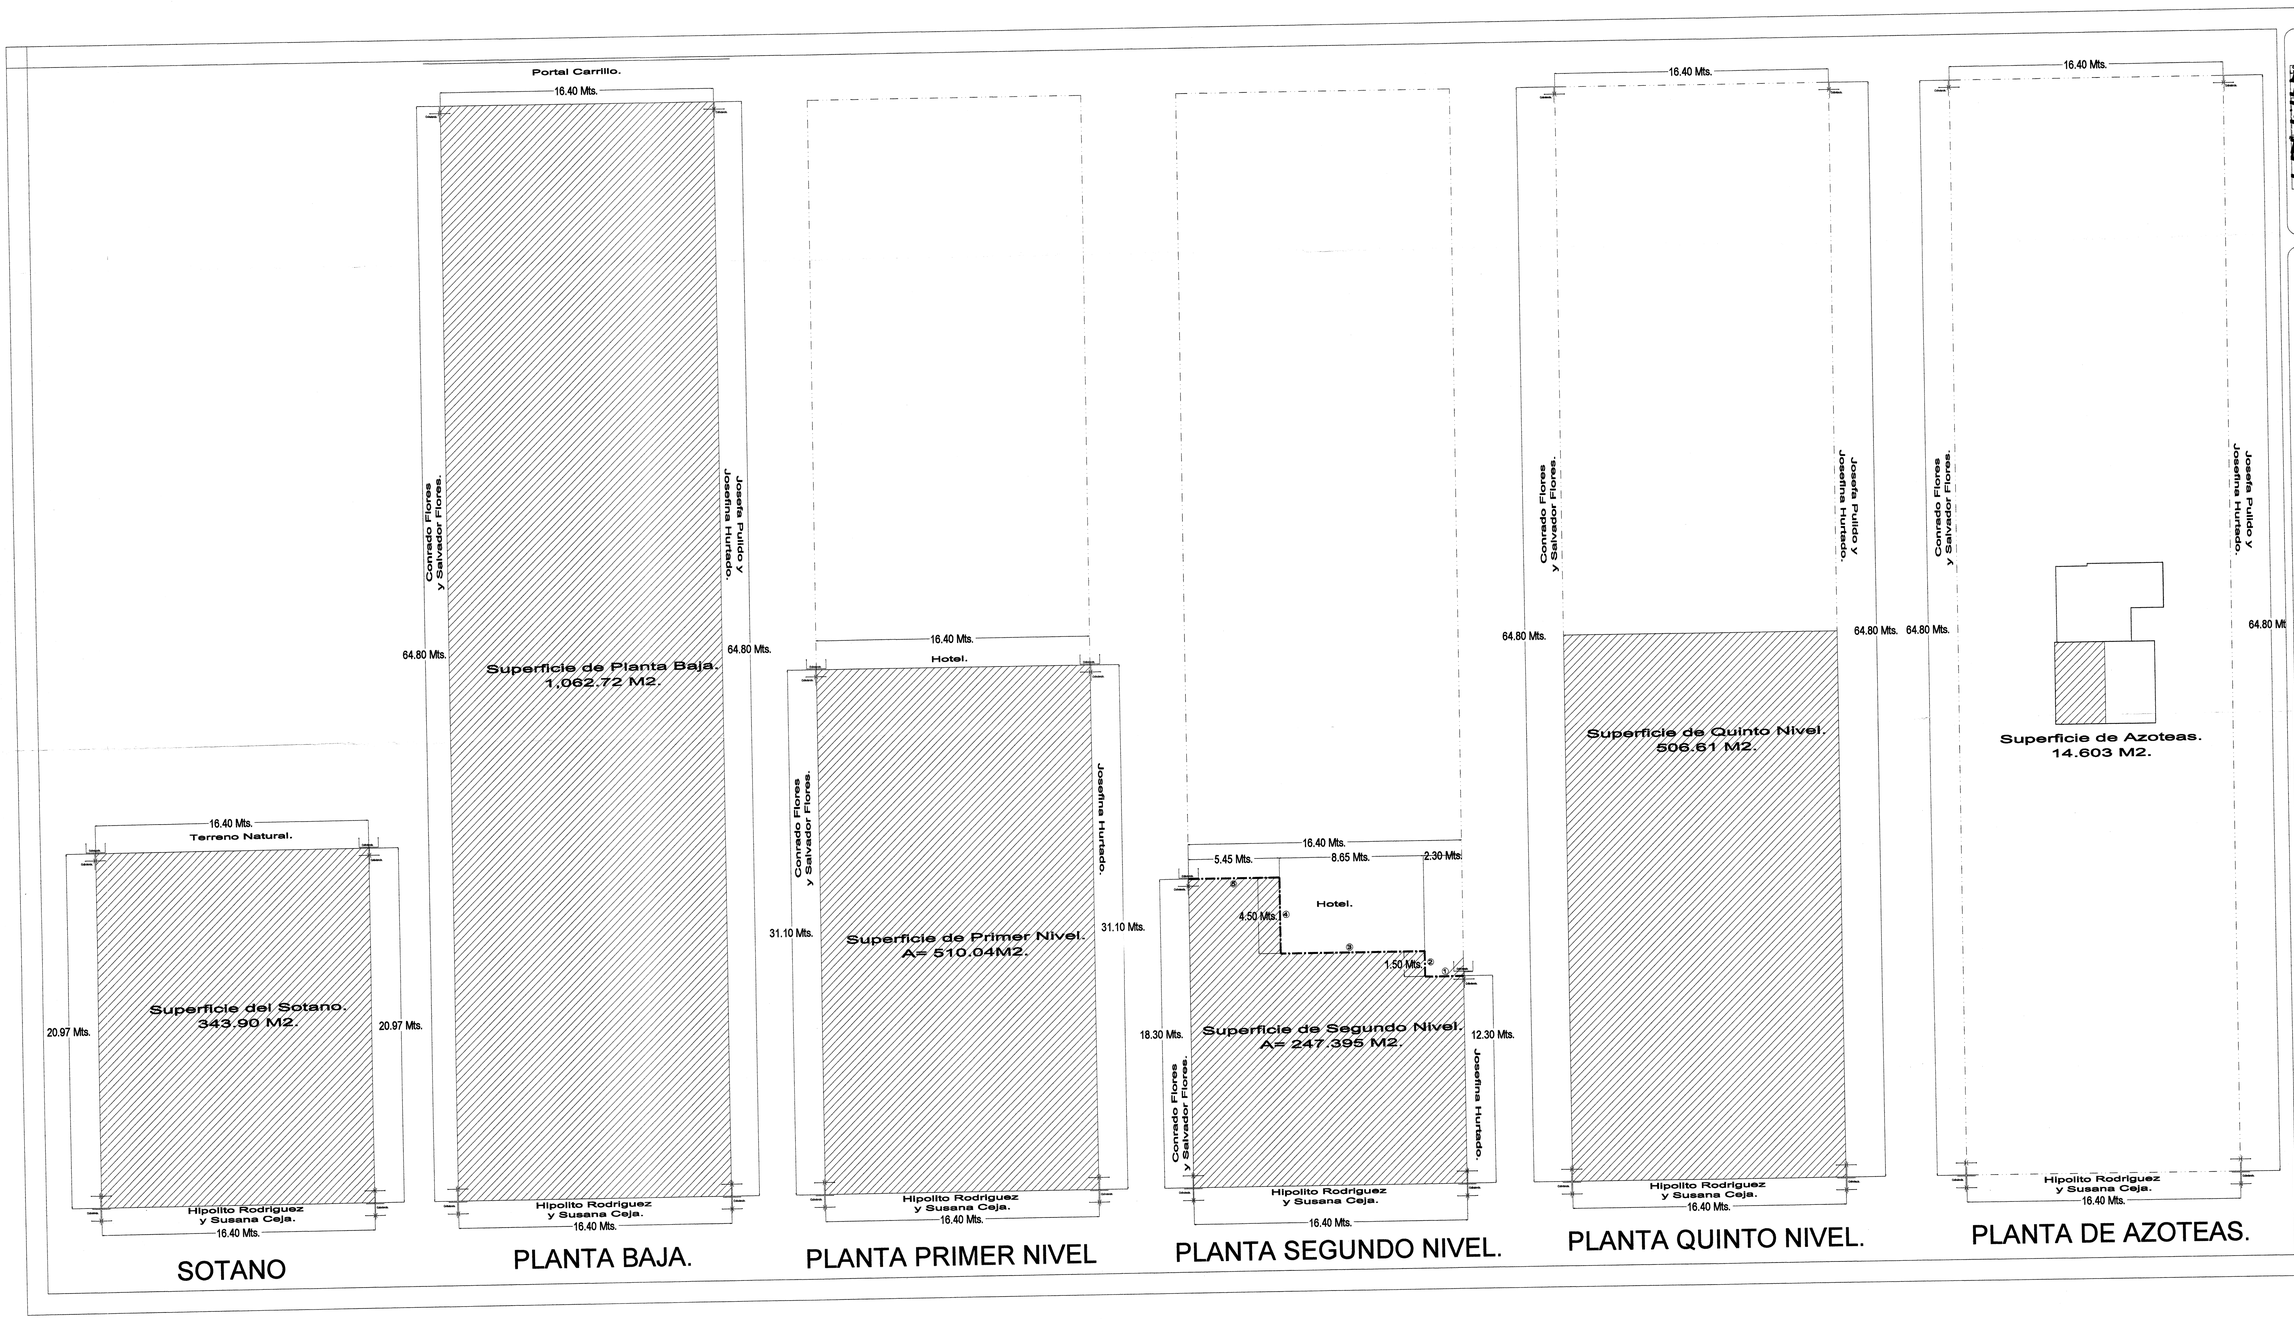

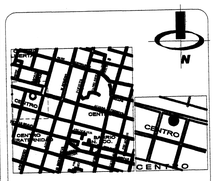

CROQUIS DE LOCALIZACIÓN.

INFORMACIÓN.

Propietario.

Arq. Eduardo Alejandro Torres Castellanos. cédu. PROFF. 3266081.

Género arquitectónico.
COMERCIAL.
Proyecto.

COMERCIAL.

Ubicación.
Portal Carrillo #6.
Col. Centro, Uruapan. Mich.

Propietario.
ALMACÉN DE ROPA LA NACIONAL S.A. DE C.V.

Tipo de plano.
Levantamiento Arquitectónico.

No. plano.
Pol.5/7

Contenido del plano.
« Polígonos Condominio 01 "Como debe de ser". »

Uruapan, Michoacán. 21/ Noviembre / 2013.
Acotaciones en metros.

Escala. > 1/125 Mts.

5/14