




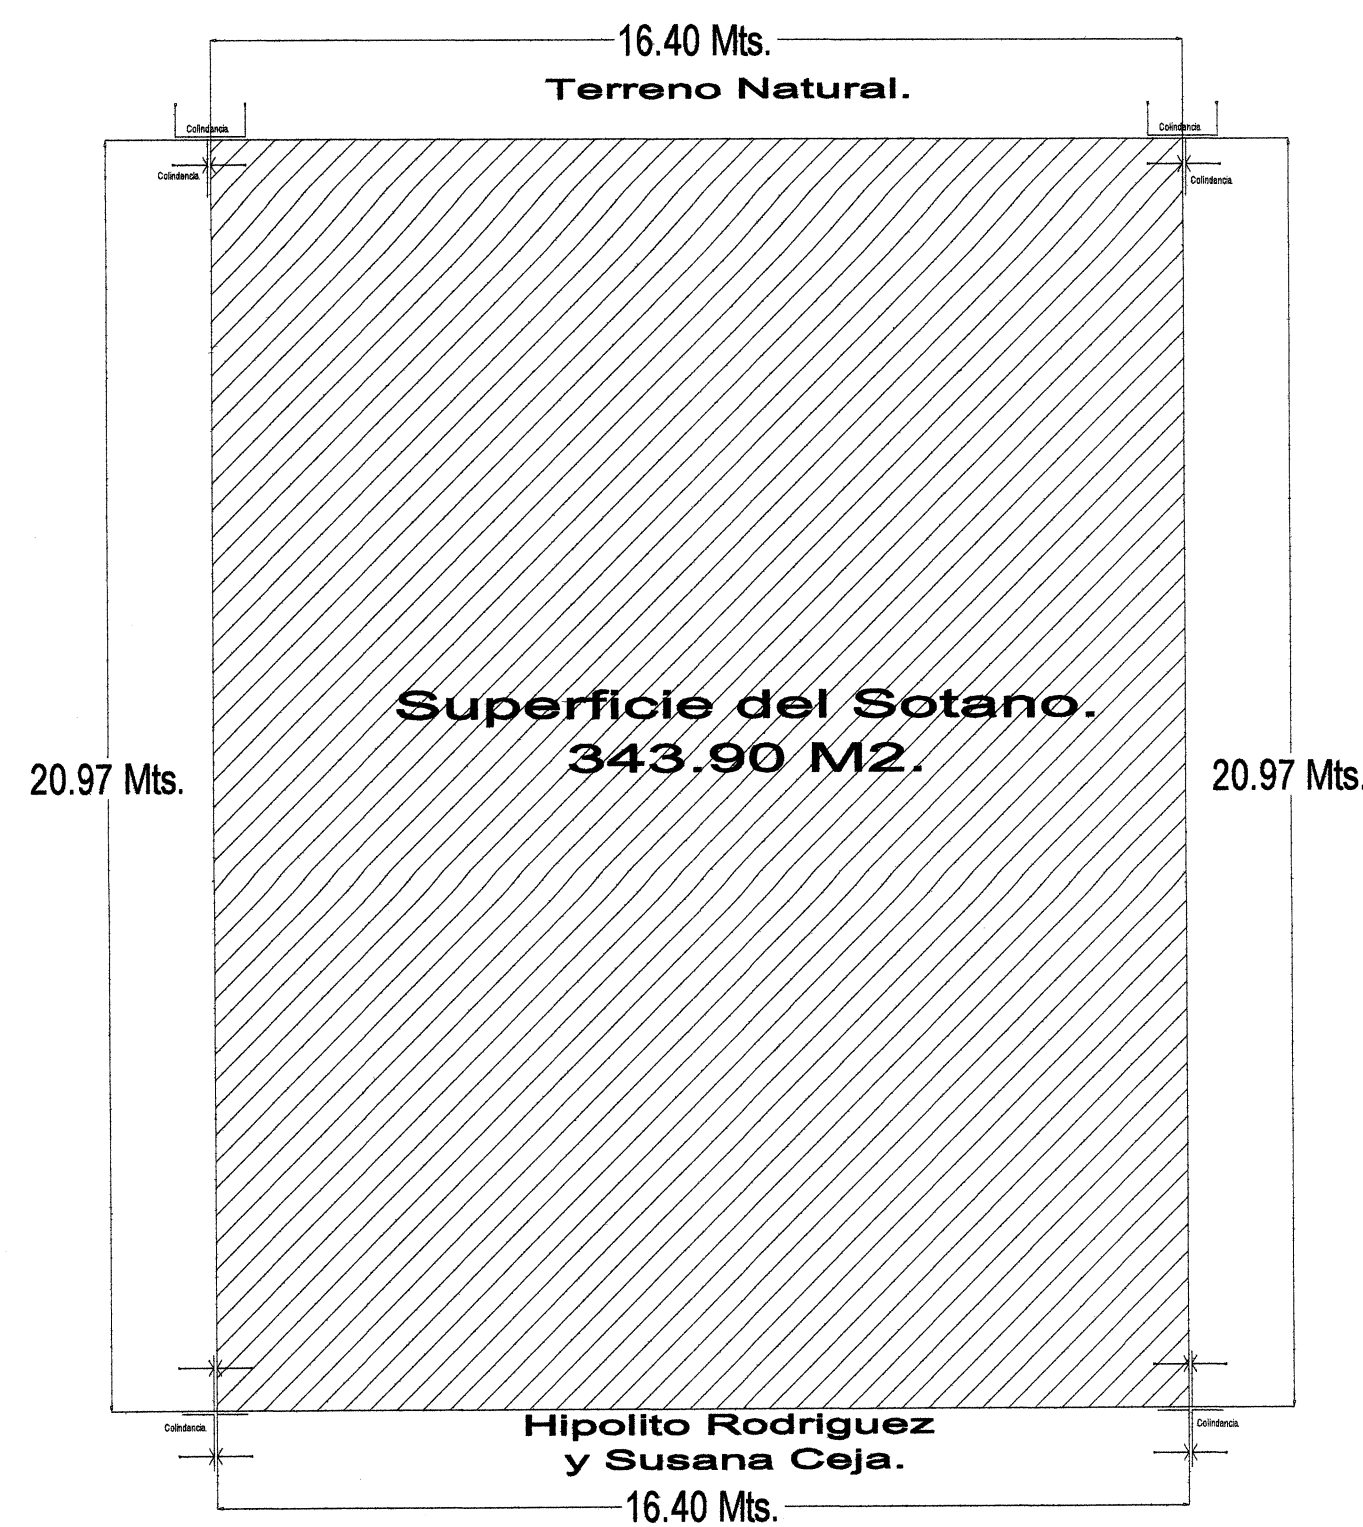


SOTANO SEGÚN
ESCRITURA.

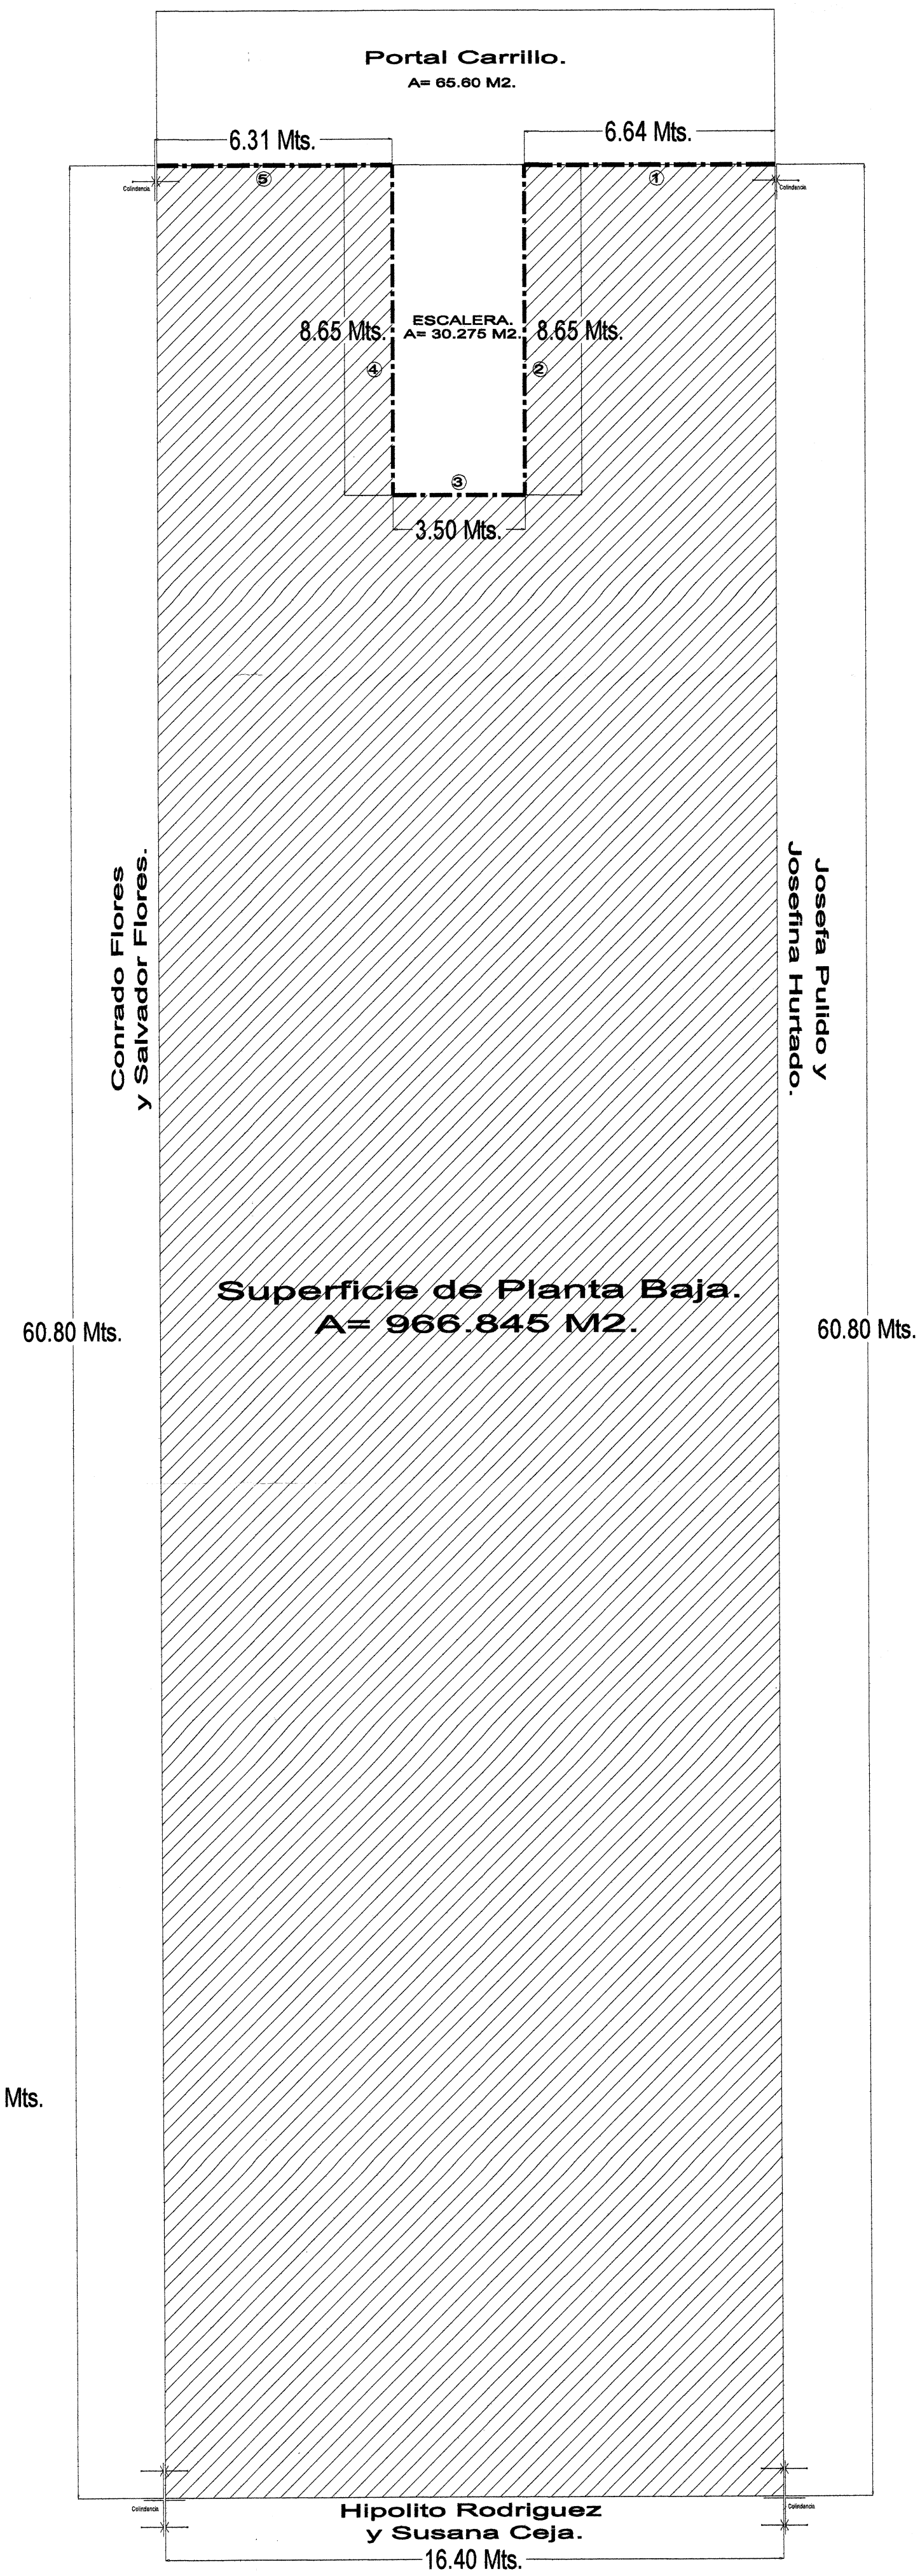

PLANTA BAJA
SEGÚN ESCRITURA.

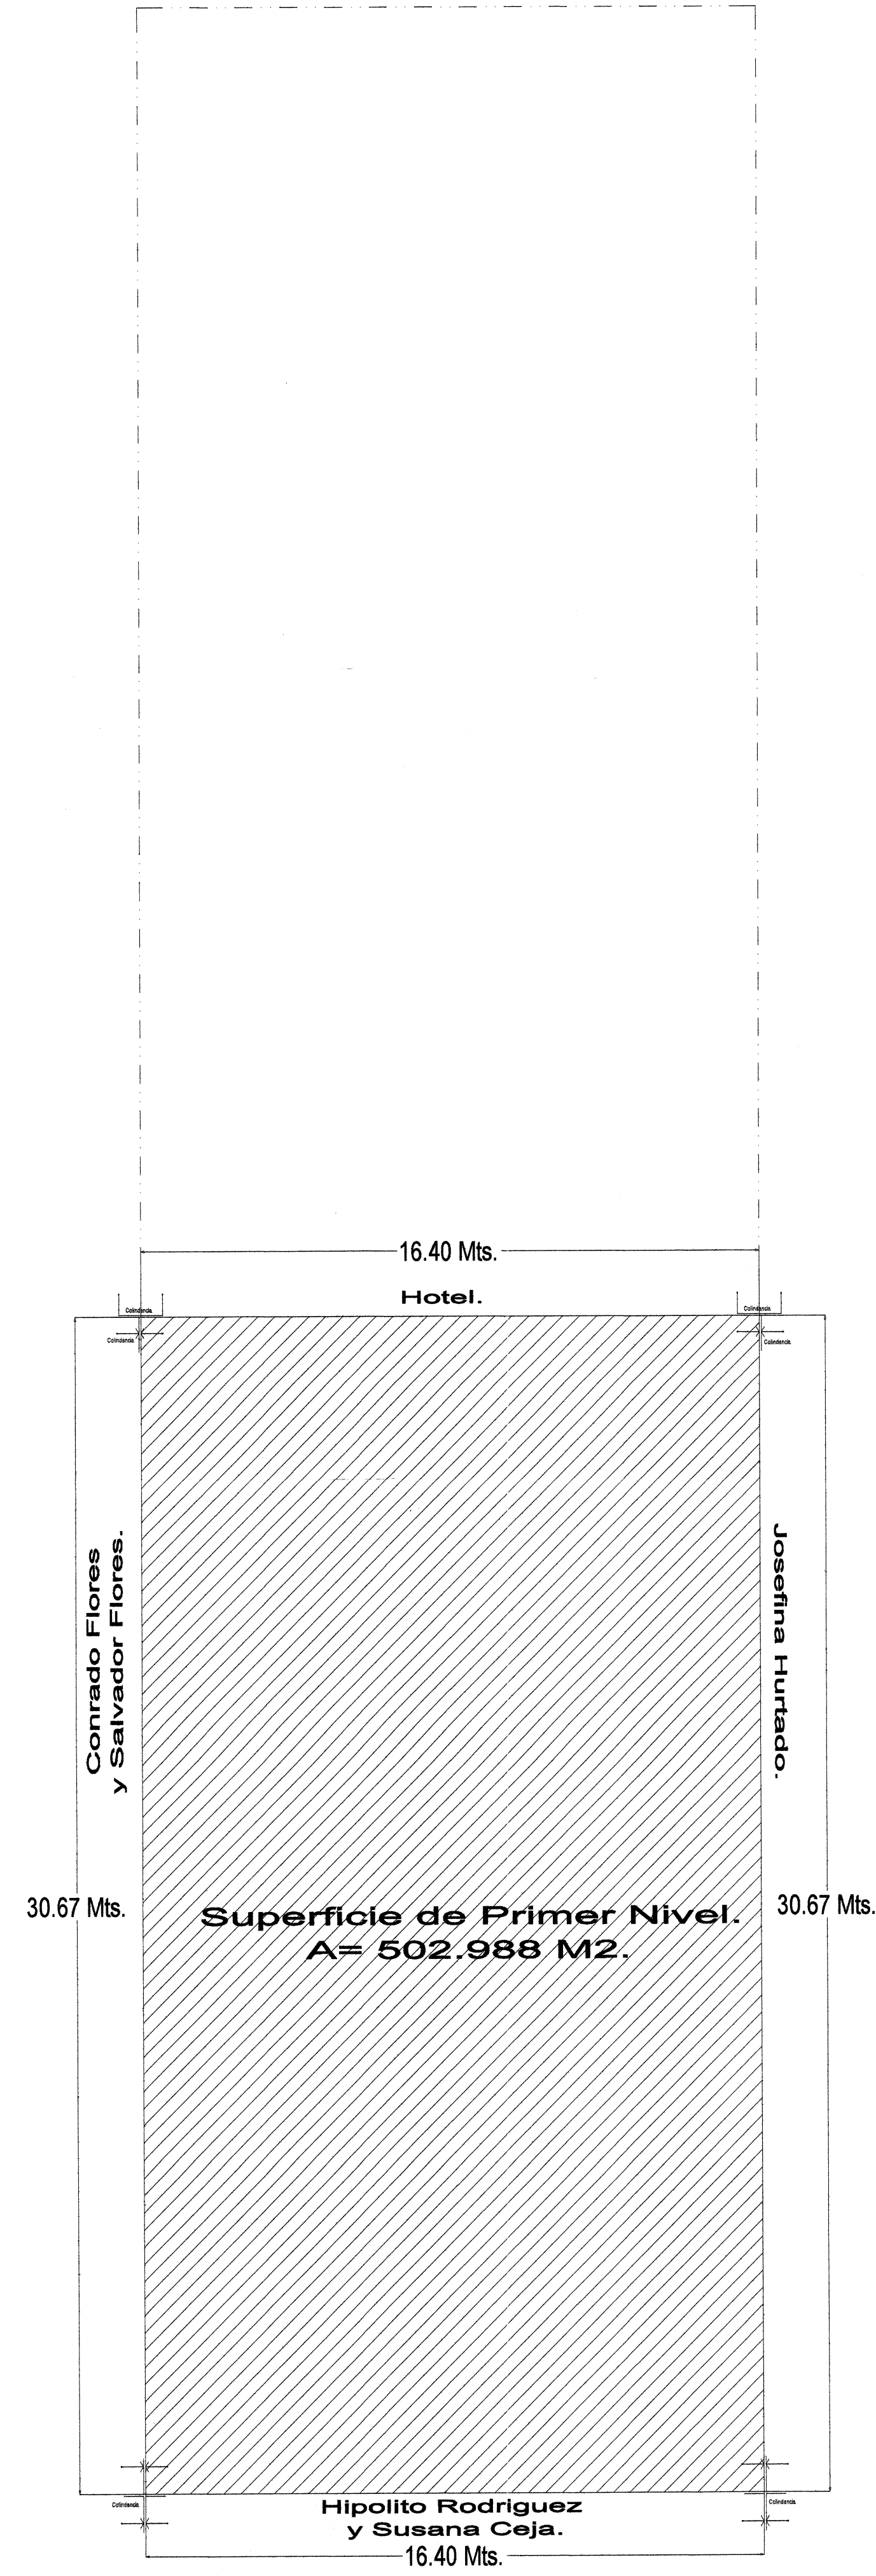

PLANTA PRIMER NIVEL
SEGÚN ESCRITURA.

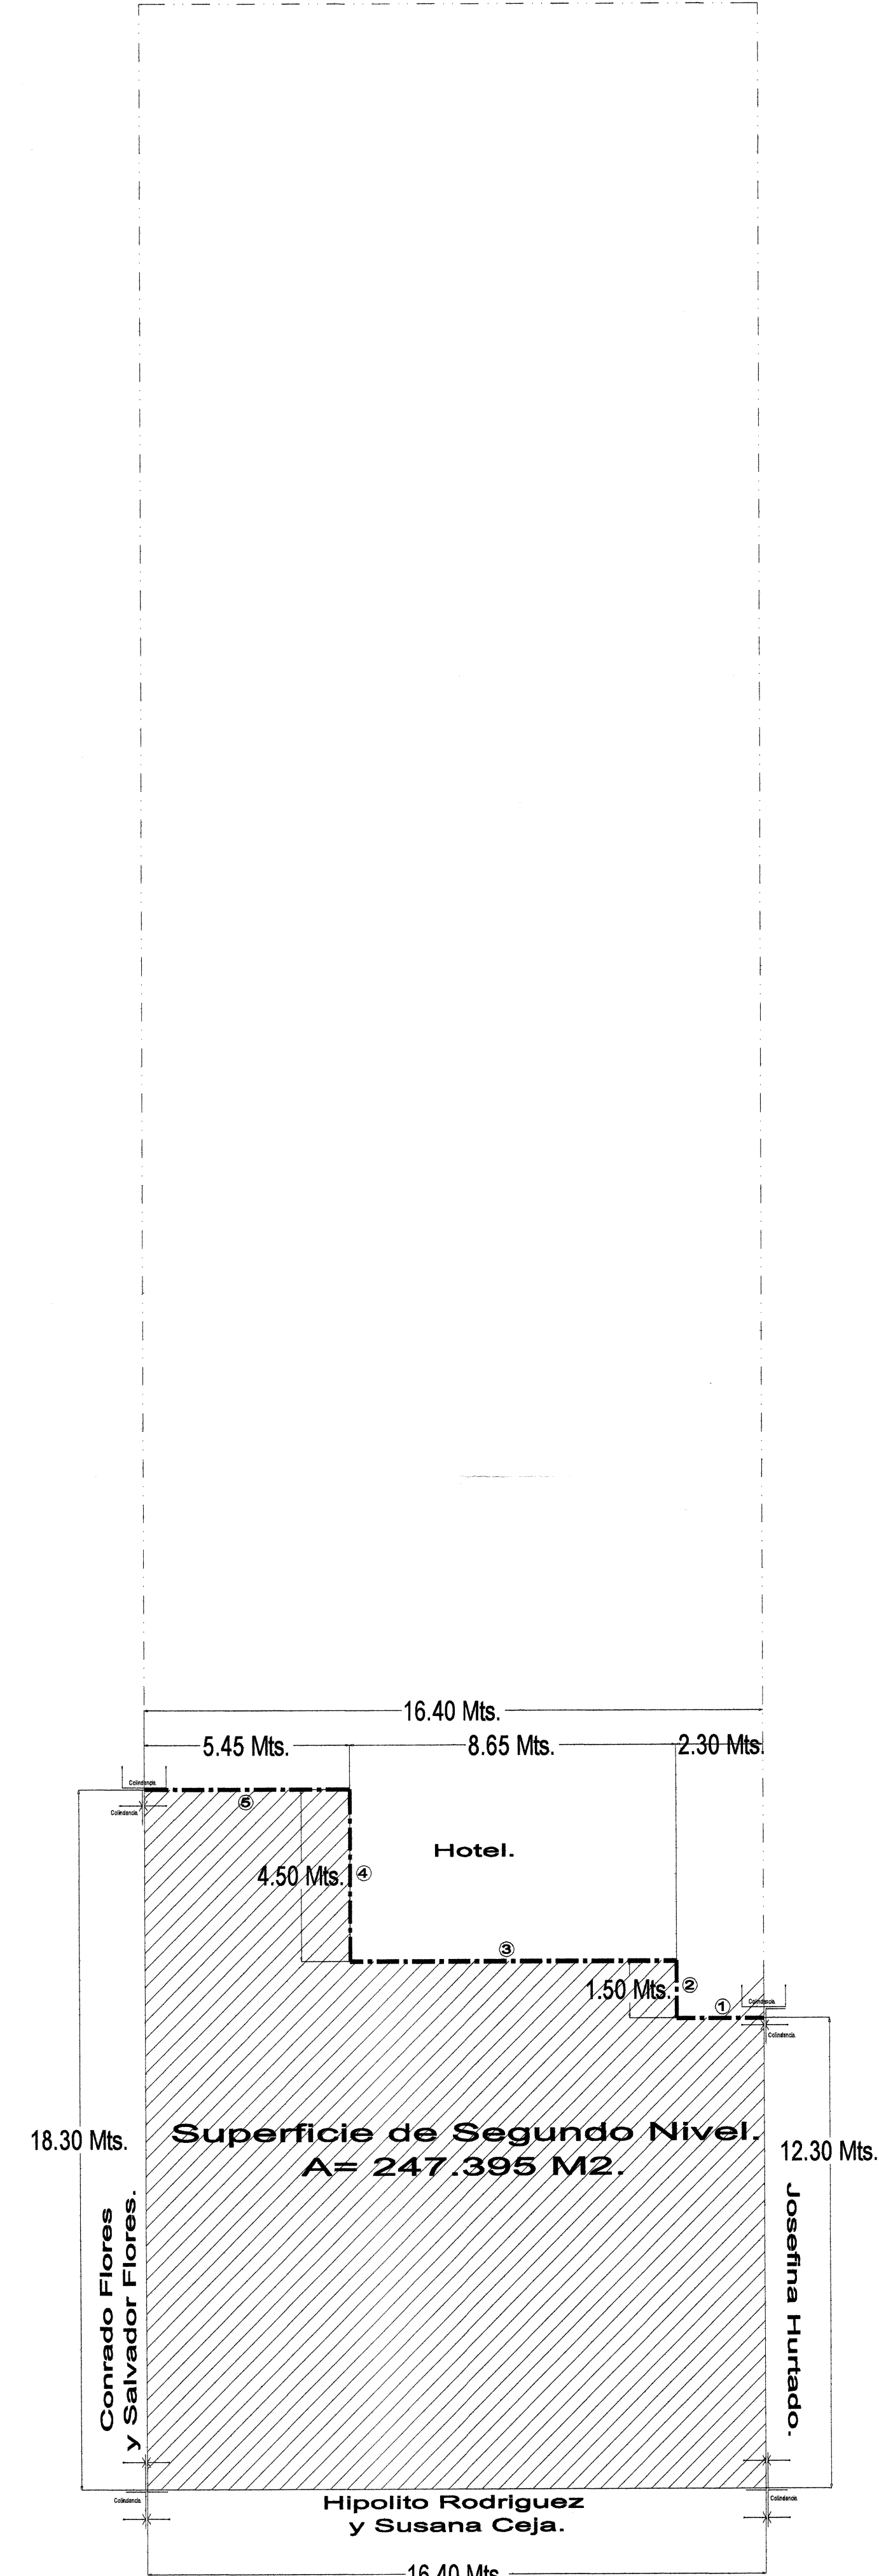

PLANTA SEGUNDO NIVEL
SEGÚN ESCRITURA.



○ CROQUIS DE LOCALIZACIÓN. ○

○ INFORMACIÓN. ○

Proyecto:
Arq. Eduardo Alejandro Torres Castellanos. CEB. PROF. 3366001.

Genero arquitectónico:

COMERCIAL

Proyecto:

COMERCIAL

Ubicación:

Portal Carrillo #88.

Col. Centro, Uruapan, Mich.

Propietario:

ALMACÉN DE ROPA LA NACIONAL S.A. DE C.V.

Tipo de plano:

Levantamiento Arquitectónico.

No. plano:

Pol.3/7

Contenido del plano:

- Polígonos según escritura.

Condominio 01 "Como describe"

Uruapan, Michoacán.

21/ Noviembre / 2013.

Acotaciones en metros.

Escala > 1/25 Mts.

3/14

3/14