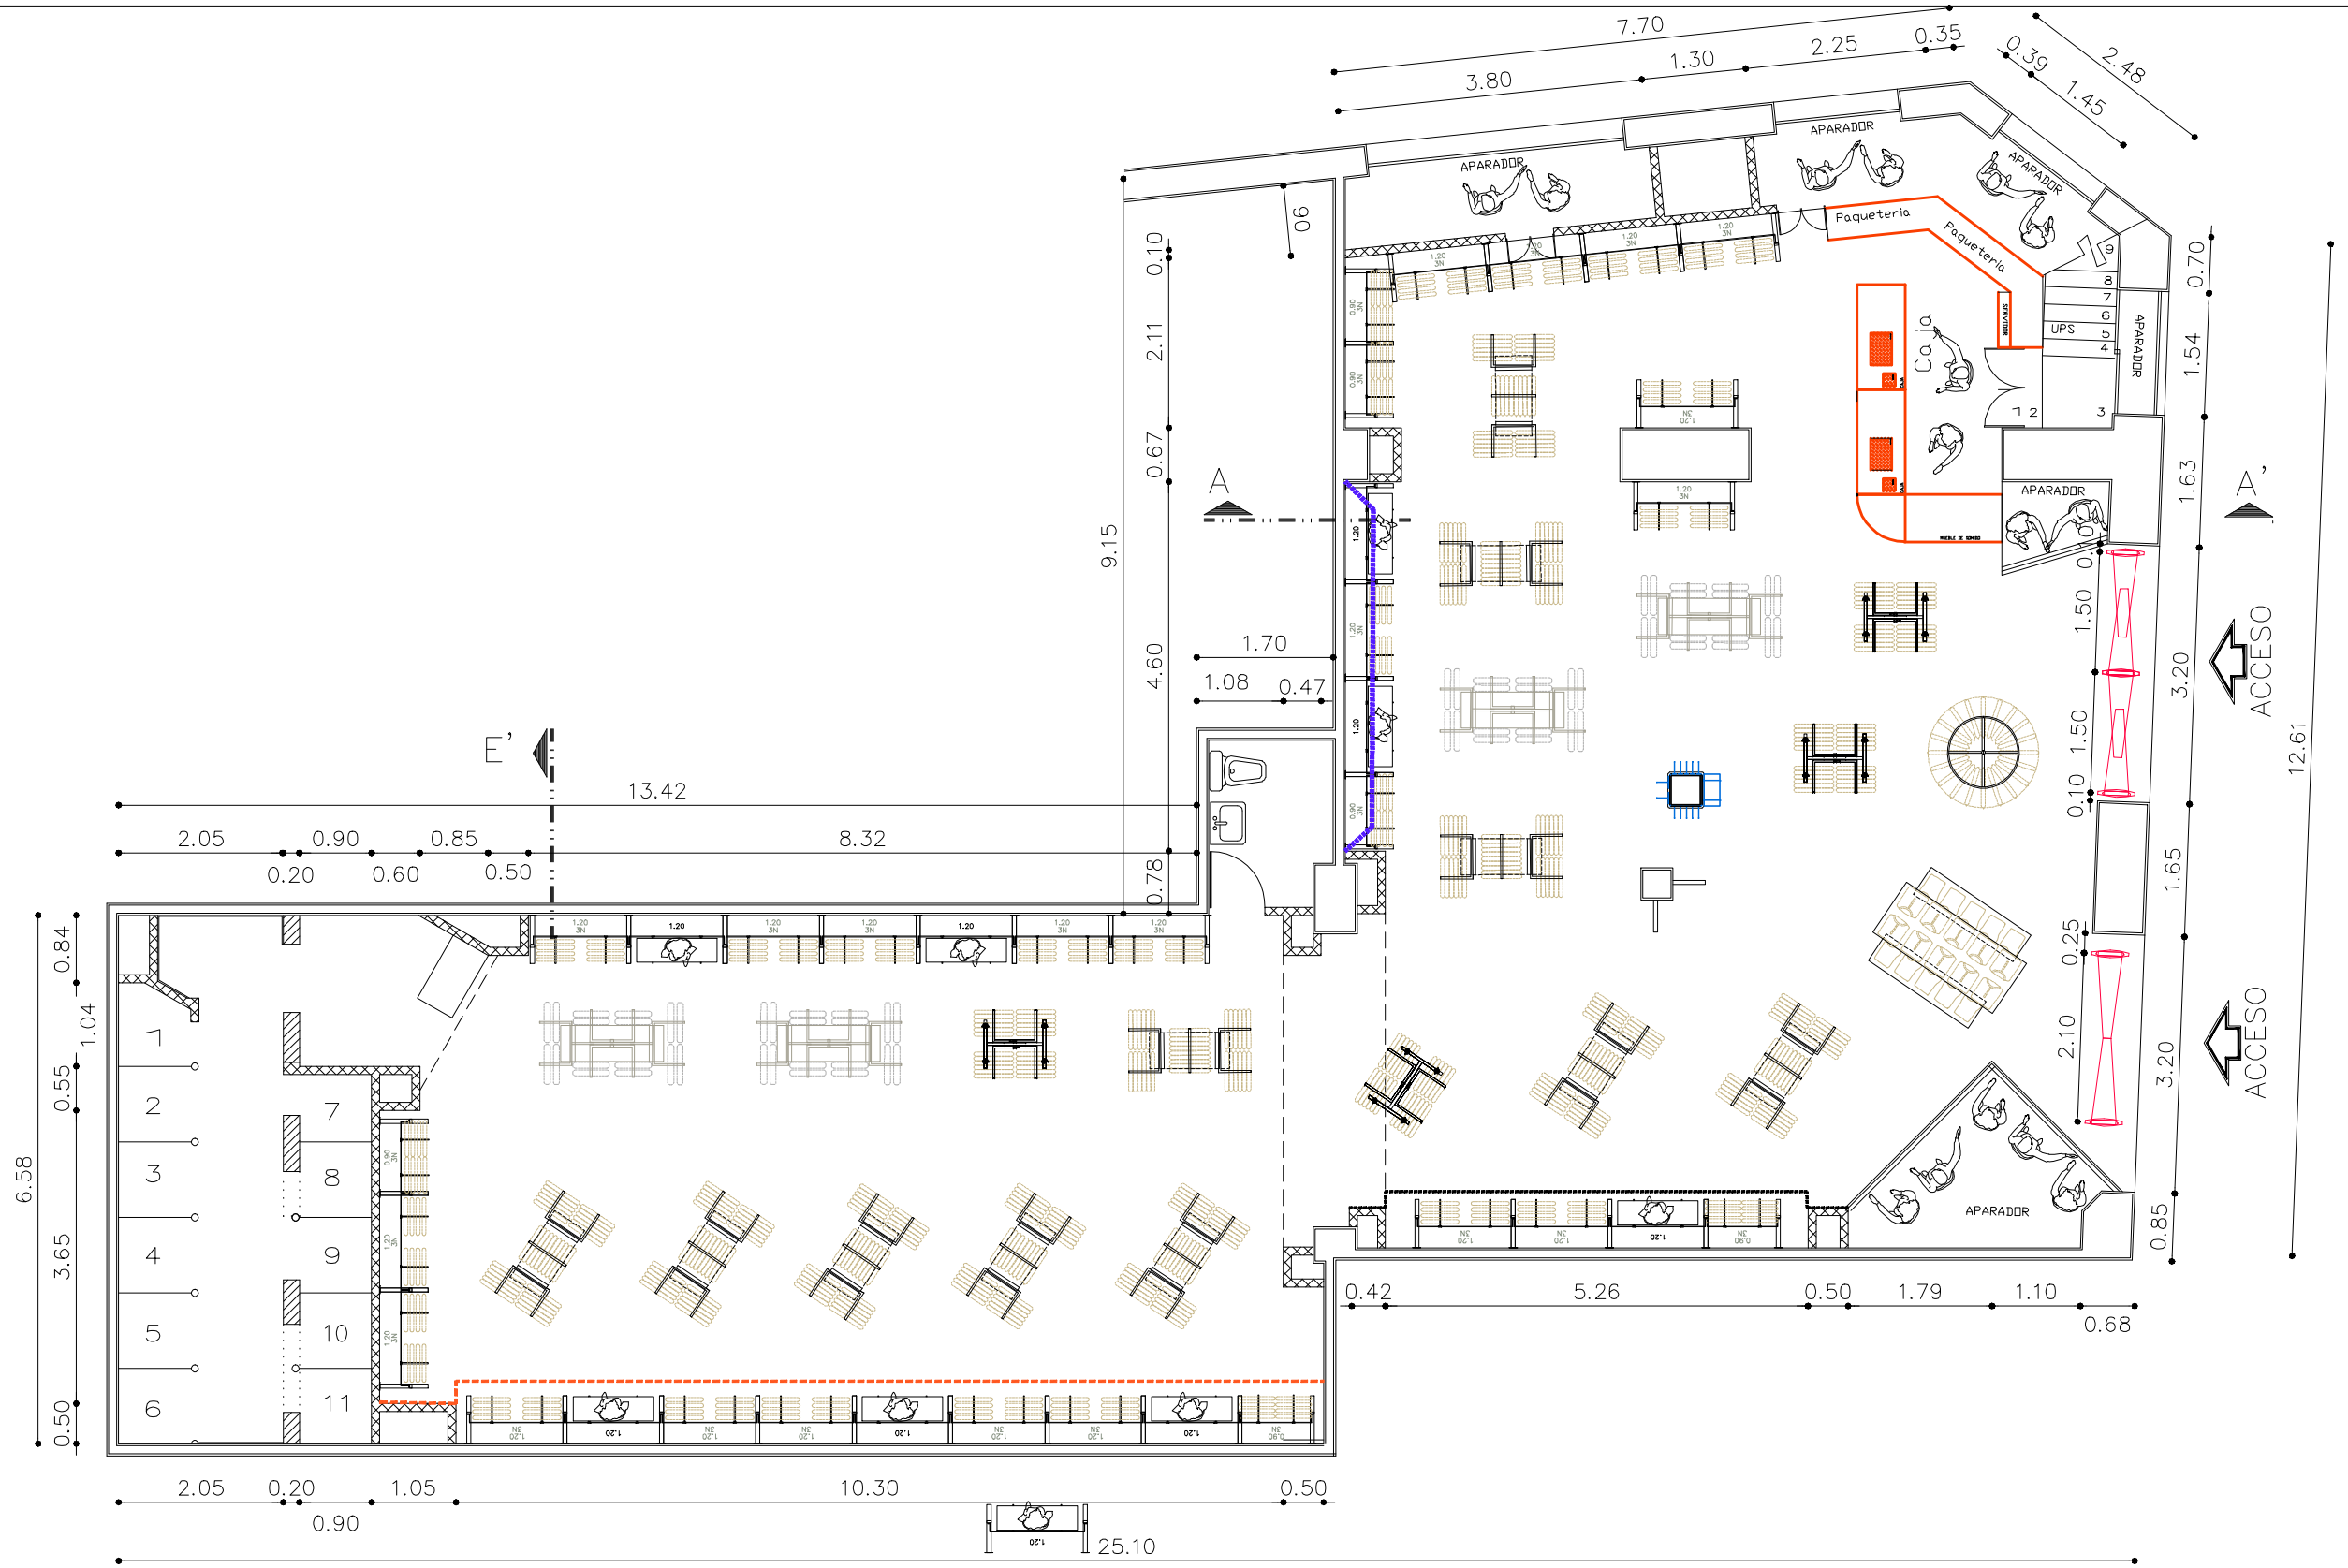

PLANTA BAJA

ÁREA DE VENTA = 234.30 m2

CROQUIS DE LOCALIZACION

Calle Juarez Norte # 27, entre 16 de Septiembre y Madero , col. Centro. Queretaro, Qro.

SIMBOLOGÍA

RESUMEN ESTIMADO DE CARGA EN TIENDA			
	CUANTIFICACIÓN DE MOBILIARIO		PRENDAS
	CONCEPTO	CANTIDAD	CARGA UNITARIA	Carga Total
EXHIBICIÓN ESTIMADA DE LAS PRENDAS VENTA	Sofática 4 lienzos Milano	0	108	0
	Escaleritis doble	0	108	0
	Escaleritis Sencilla	0	54	0
	Mesa de doblado grande	1	216	216
	Mesa de doblado chica	0	168	0
	Rack circular	1	120	120
	Mueble de bolsa grande	0	396	0
	Mueble de bolsa chica	0	216	0
	Sofática de corsetería	0	180	0
	Clatarero	0	216	0
	Corbatero	0	252	0
	Botadero	0	400	0
	Higiene y baños	0	1400	0
	Rack de 4 lienzos	4	108	432
	Rack de 6 lienzos	11	162	1,782
	Rack de 2 lienzos	4	216	864
	Mueble de accesorios MLY	1	600	600
	Mueble armado 1	0	290	0
	Mueble armado 2	0	220	0
	Mueble armado 3	0	170	0
	Mueble armado 4	0	216	0
	SUBTOTAL			4,014
EXHIBICIÓN PERMANENTE MELODY	Espacios 80 cms 2 NIVELES DE CARGA	0	108	0
	Espacios 120 cms 2 NIVELES DE CARGA	0	135	0
	Espacios 80 cms 3 NIVELES DE CARGA	6	162	972
	Espacios 120 cms 3 NIVELES DE CARGA	28	243	6804
	Espacios 80 cms 2 NIVELES DE CARGA LENCERÍA	---	432	---
	Espacios 120 cms 2 NIVELES DE CARGA LENCERÍA	----	576	----
	Panel de exhibición ACCESORIOS (1.22 X 1.75 MTS)	2.48	1,600	3,968
	Mueble perimetral	---	400	---
	Punto focal	10	---	-432
	SUBTOTAL			11,312
	TOTAL			15,326
	# DE PRENDAS / m²			65.41

OBRA:	MELODY QUERÉTARO
NUMERO TIENDA	018
PROPIETARIO:	Por Distincion, S. A. de C. V
UBICACION:	Calle Juarez Norte # 27, entre 16 de Septiembre y Madero , col. Centro. Queretaro, Qro.
P L A N O :	LAY OUT
Levantó :	
Actualizó:	Ing. Marcos Garcia C.
Revisó :	Agustín Hernández A.
Autorizó :	—
ESCALA:	1 : 125
Acotaciones:	METROS
CLAVE PLANO :	ARQ-01
3 DE –	
Fecha de Inicio :	AGOSTO - 2012
Fecha de Final :	AGOSTO - 2012